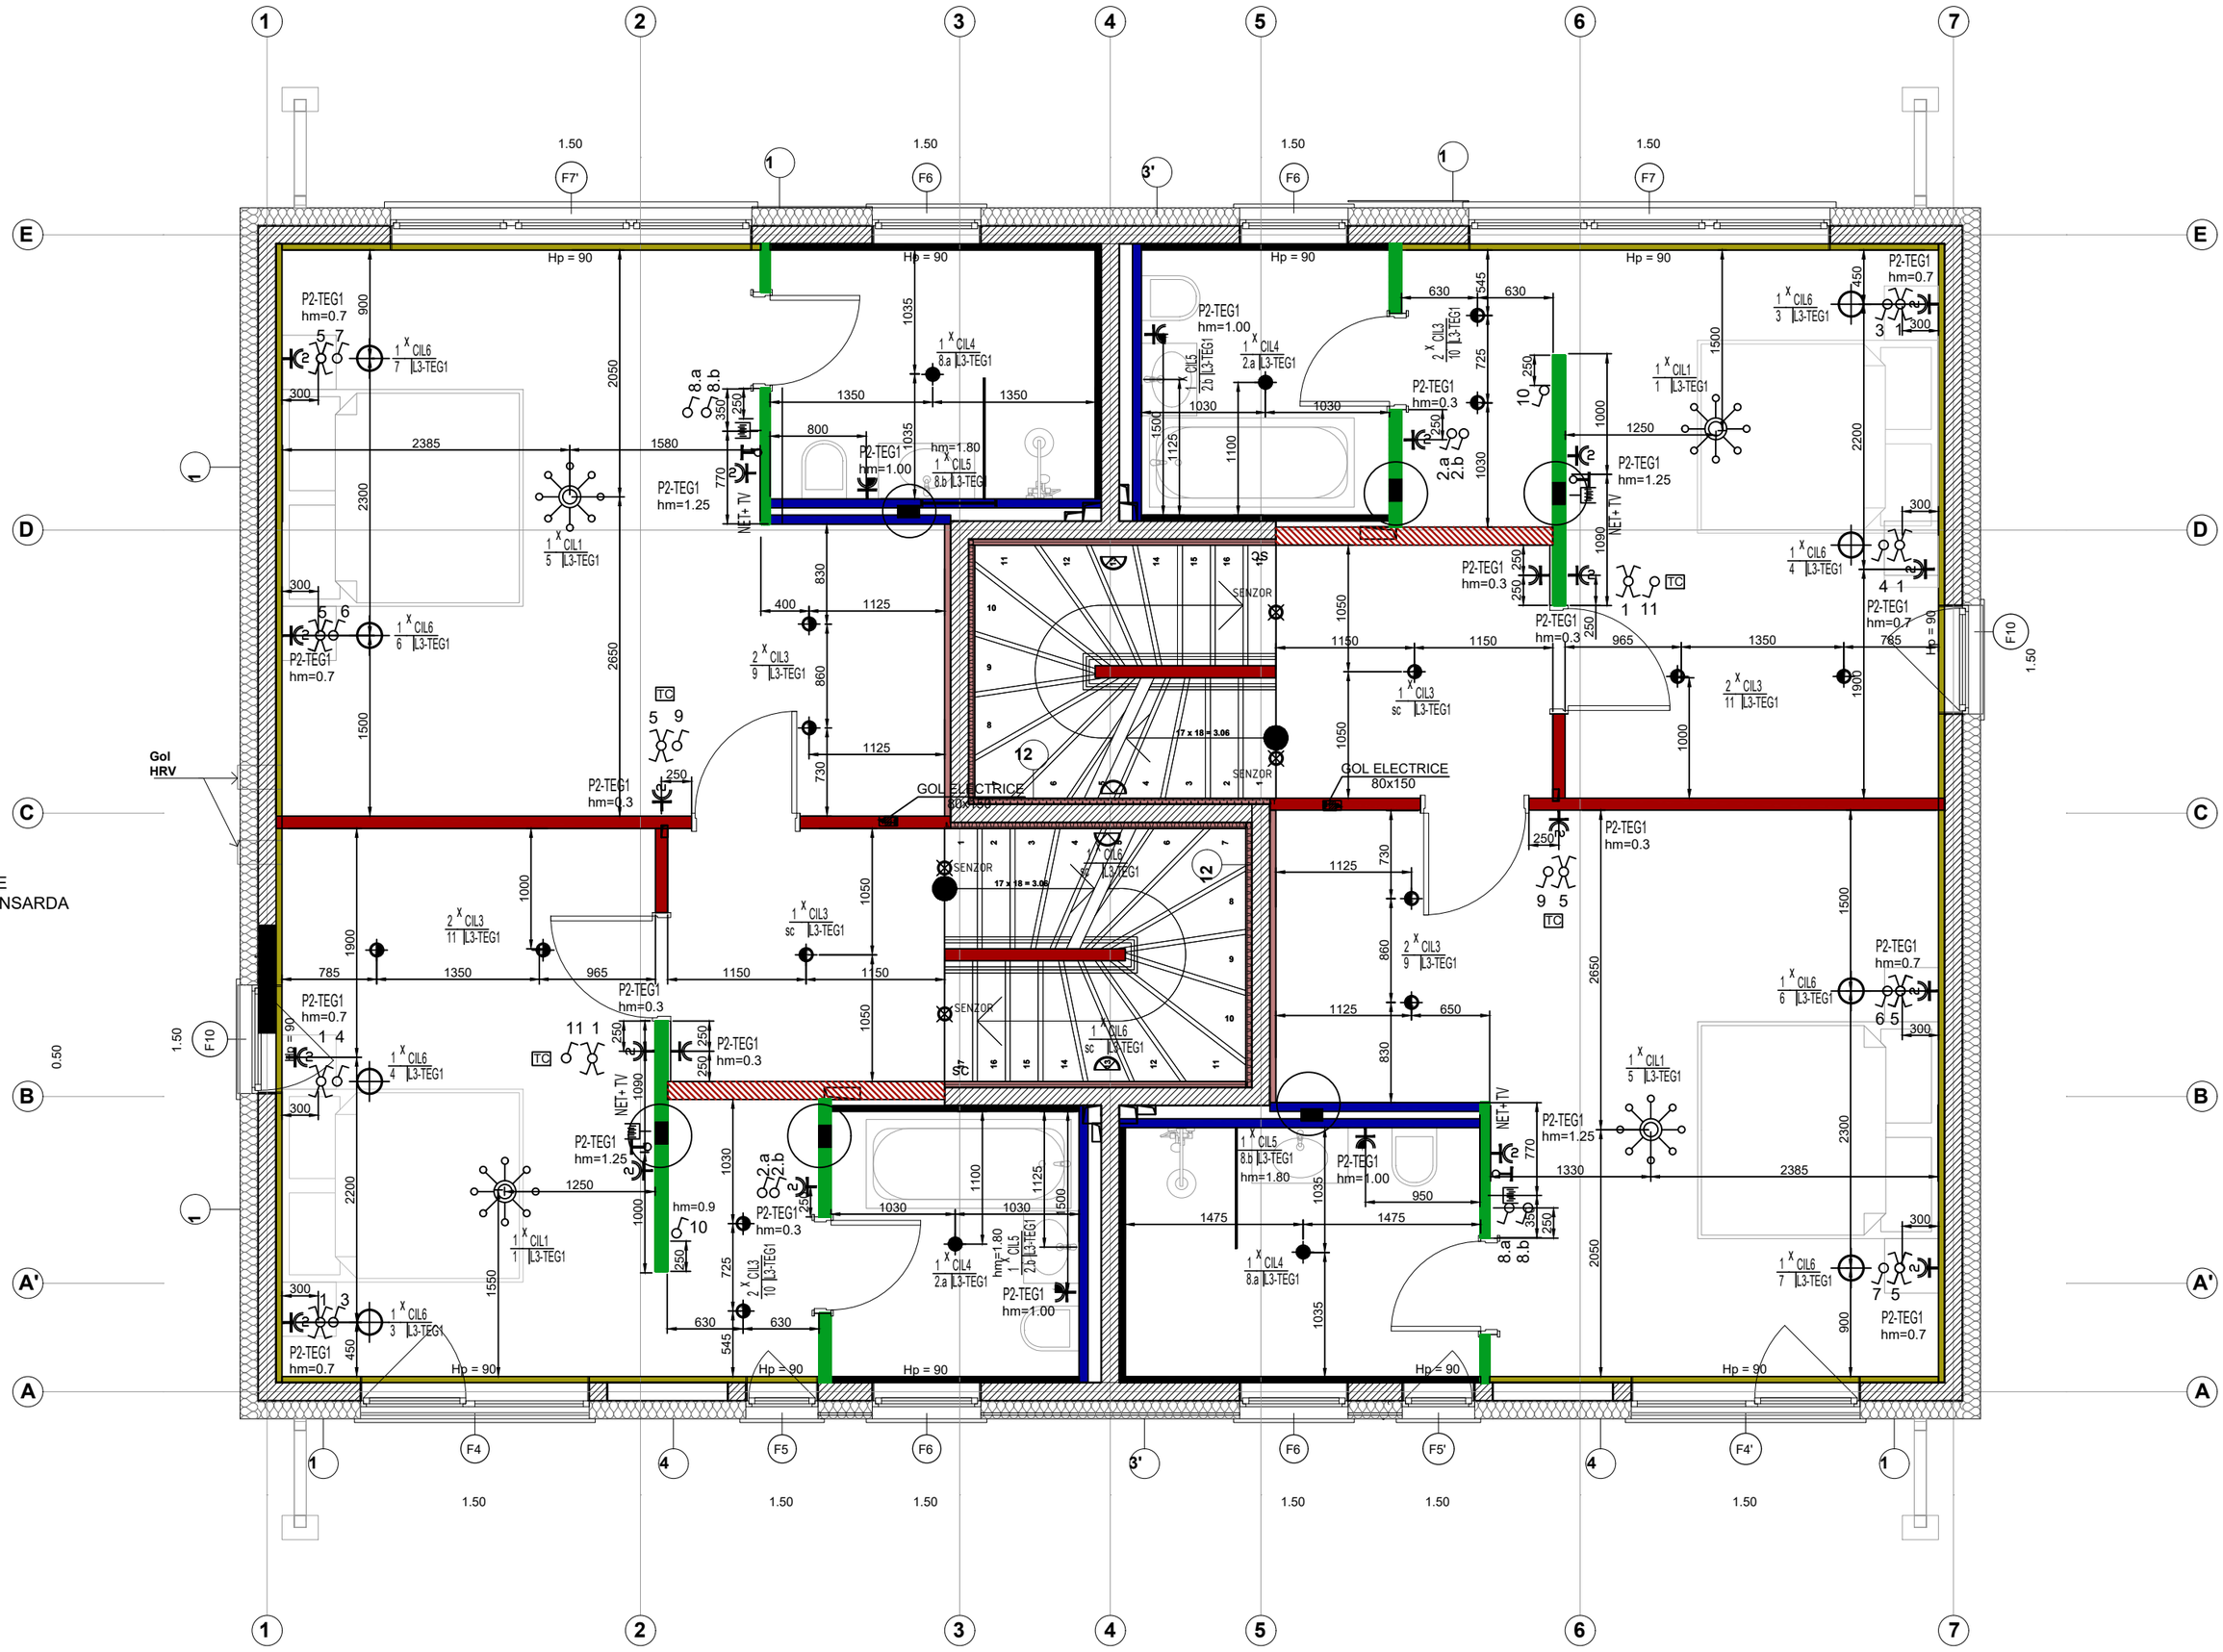

CARE POZITIE
RA ETAJ 1, MANSARDA
CU 50CM